


	Neubaubereich
	Hemmoor
	Stand: 16.02.2017
	Maßstab: 1:500
	Blatt: 01
	Projekt-Nr. 2015-301
	K.H. Bernhardt GmbH Bauunternehmen Ostener Straße 5 21737 Wischhafen Tel.: 04770-83310 Fax: 04770-1271 www.khb-bau.de bernhardt-gmbh@t-online.de
Bauvorhaben: Neubaubereich Hemmoor	
Bauherr: K.-H. Bernhardt GmbH Bauunternehmen Ostener Straße 5, 21737 Wischhafen	
Darstellung: Lageplan	
Bearbeitung: RM/NvA	
Projekt: Werbeunterlagen	
Architekt:	Bauherr:

51 Darstellung der Grundstücksnummer

-  Verkaufte Grundstücke
-  Freie Grundstücke

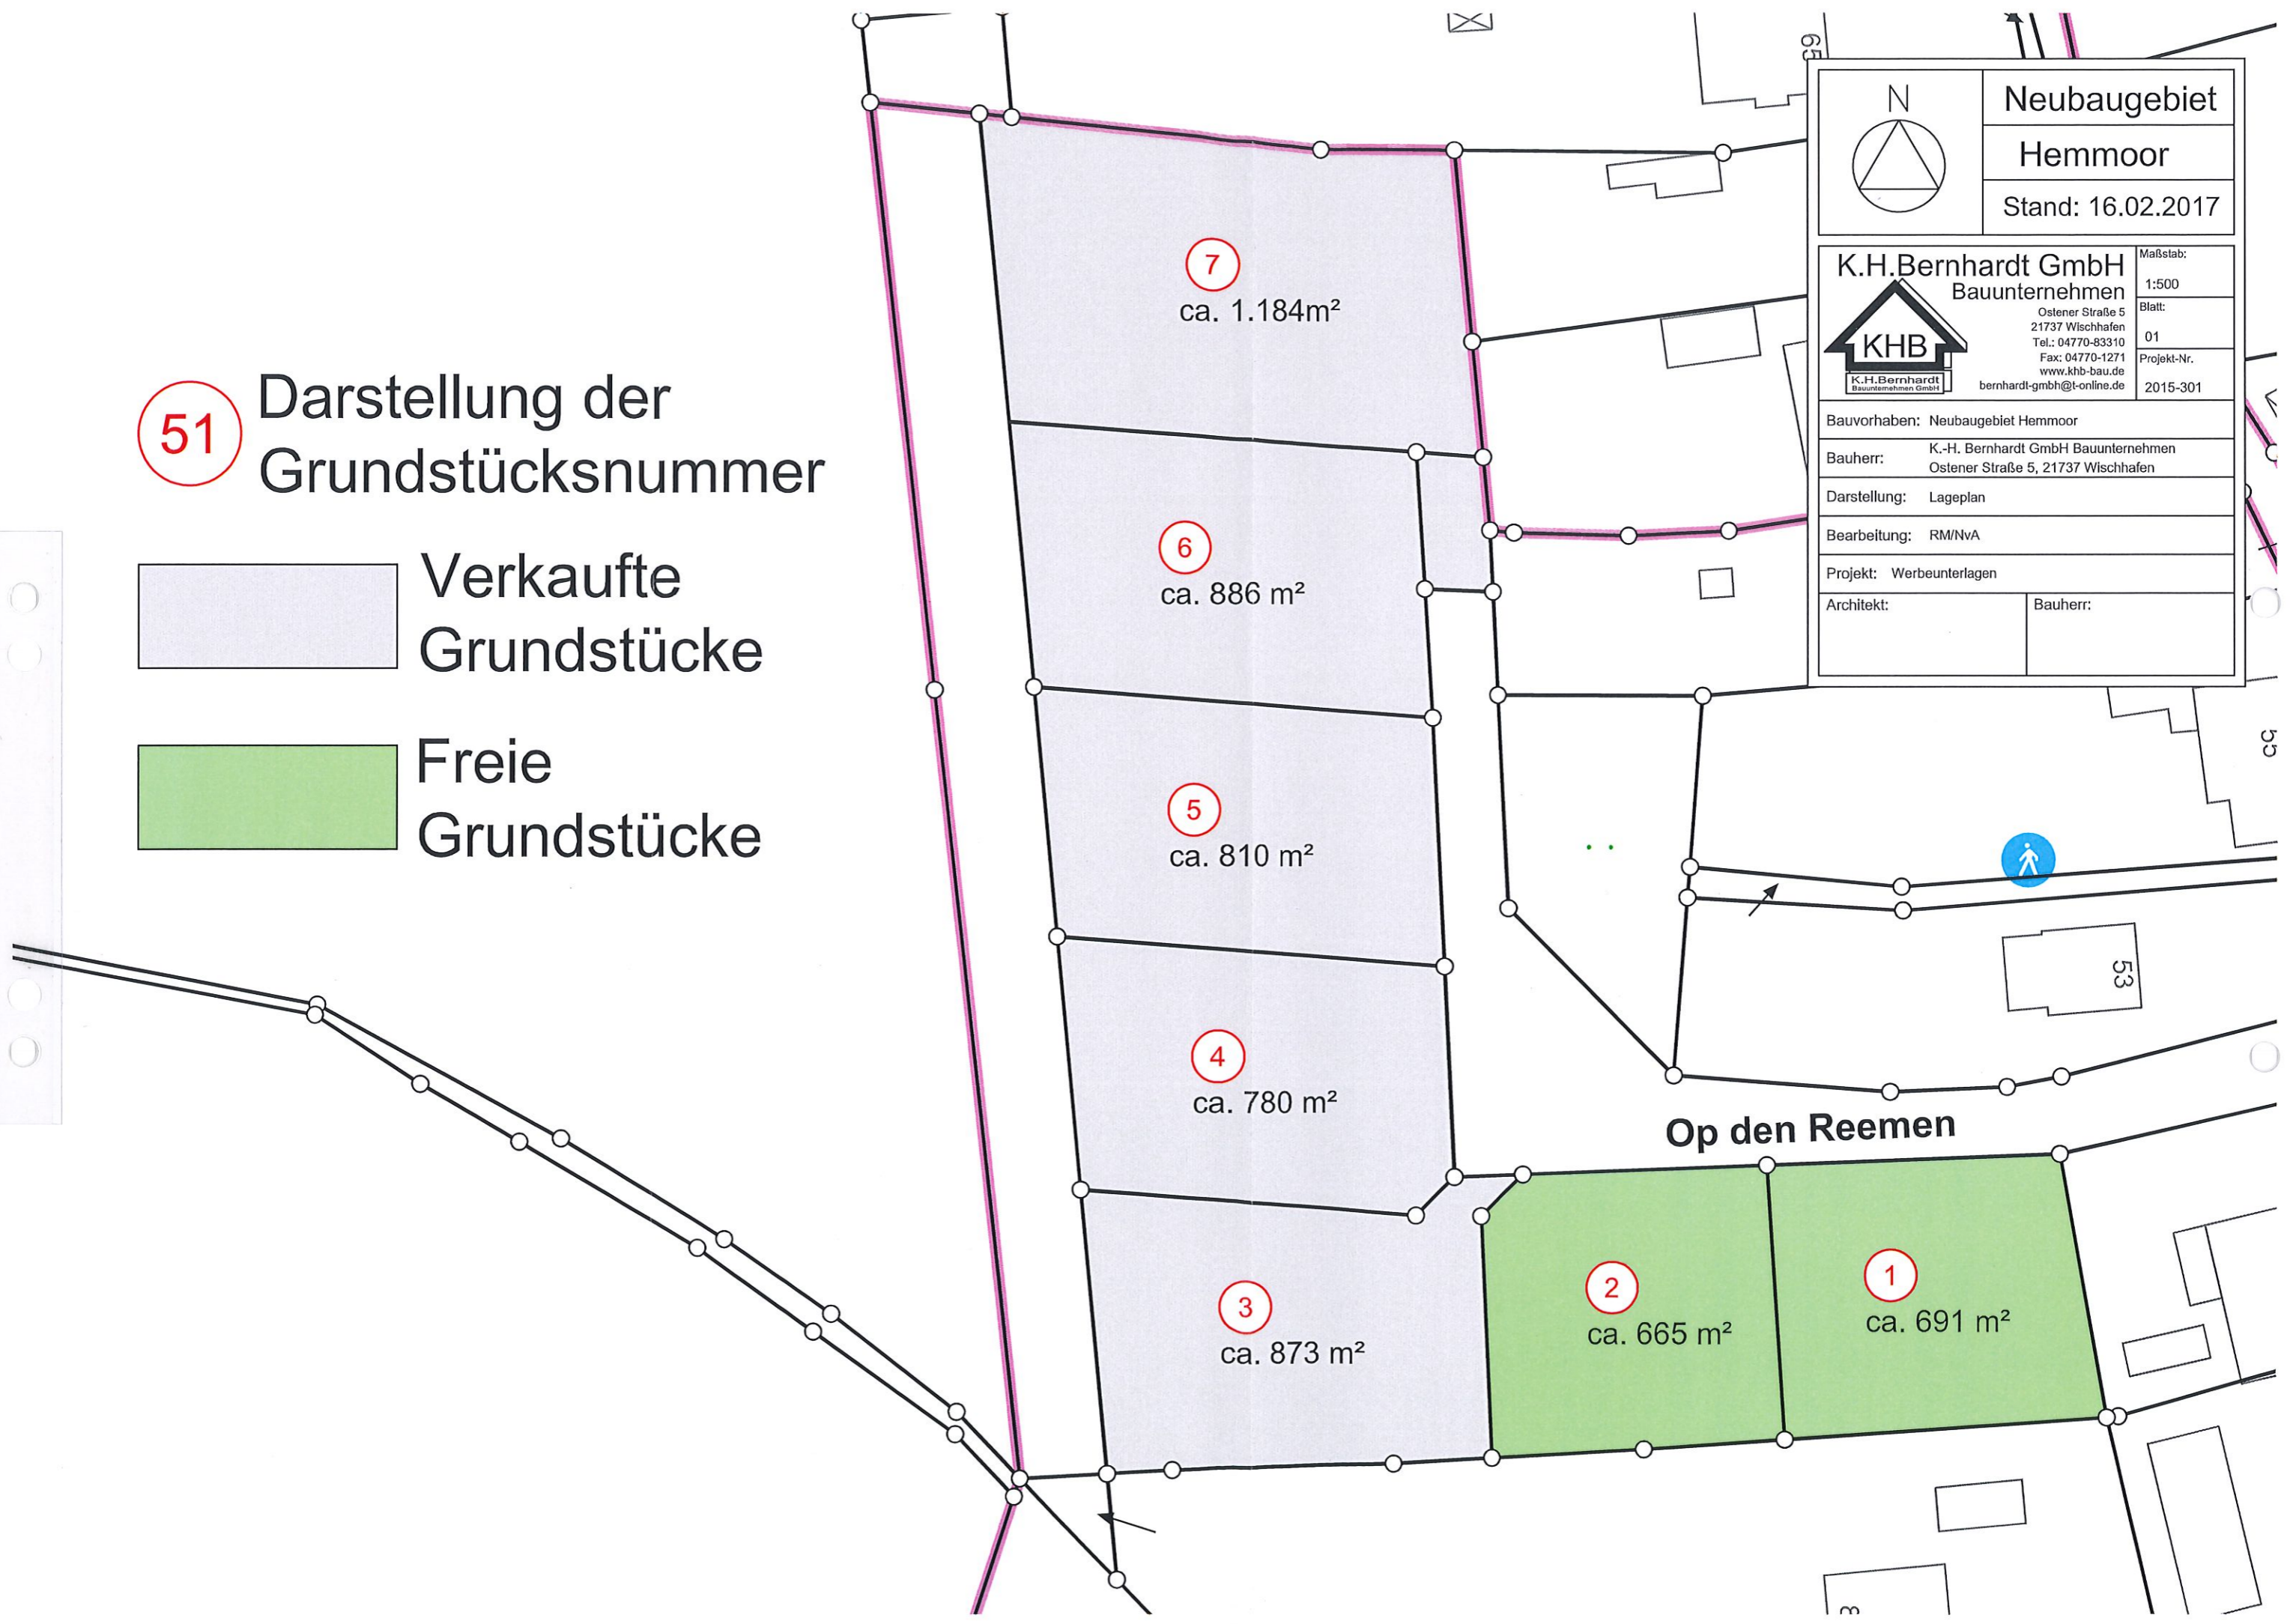

7
ca. 1.184m²

6
ca. 886 m²

5
ca. 810 m²

4
ca. 780 m²

3
ca. 873 m²

2
ca. 665 m²

1
ca. 691 m²

Op den Reemen

53